


平面図

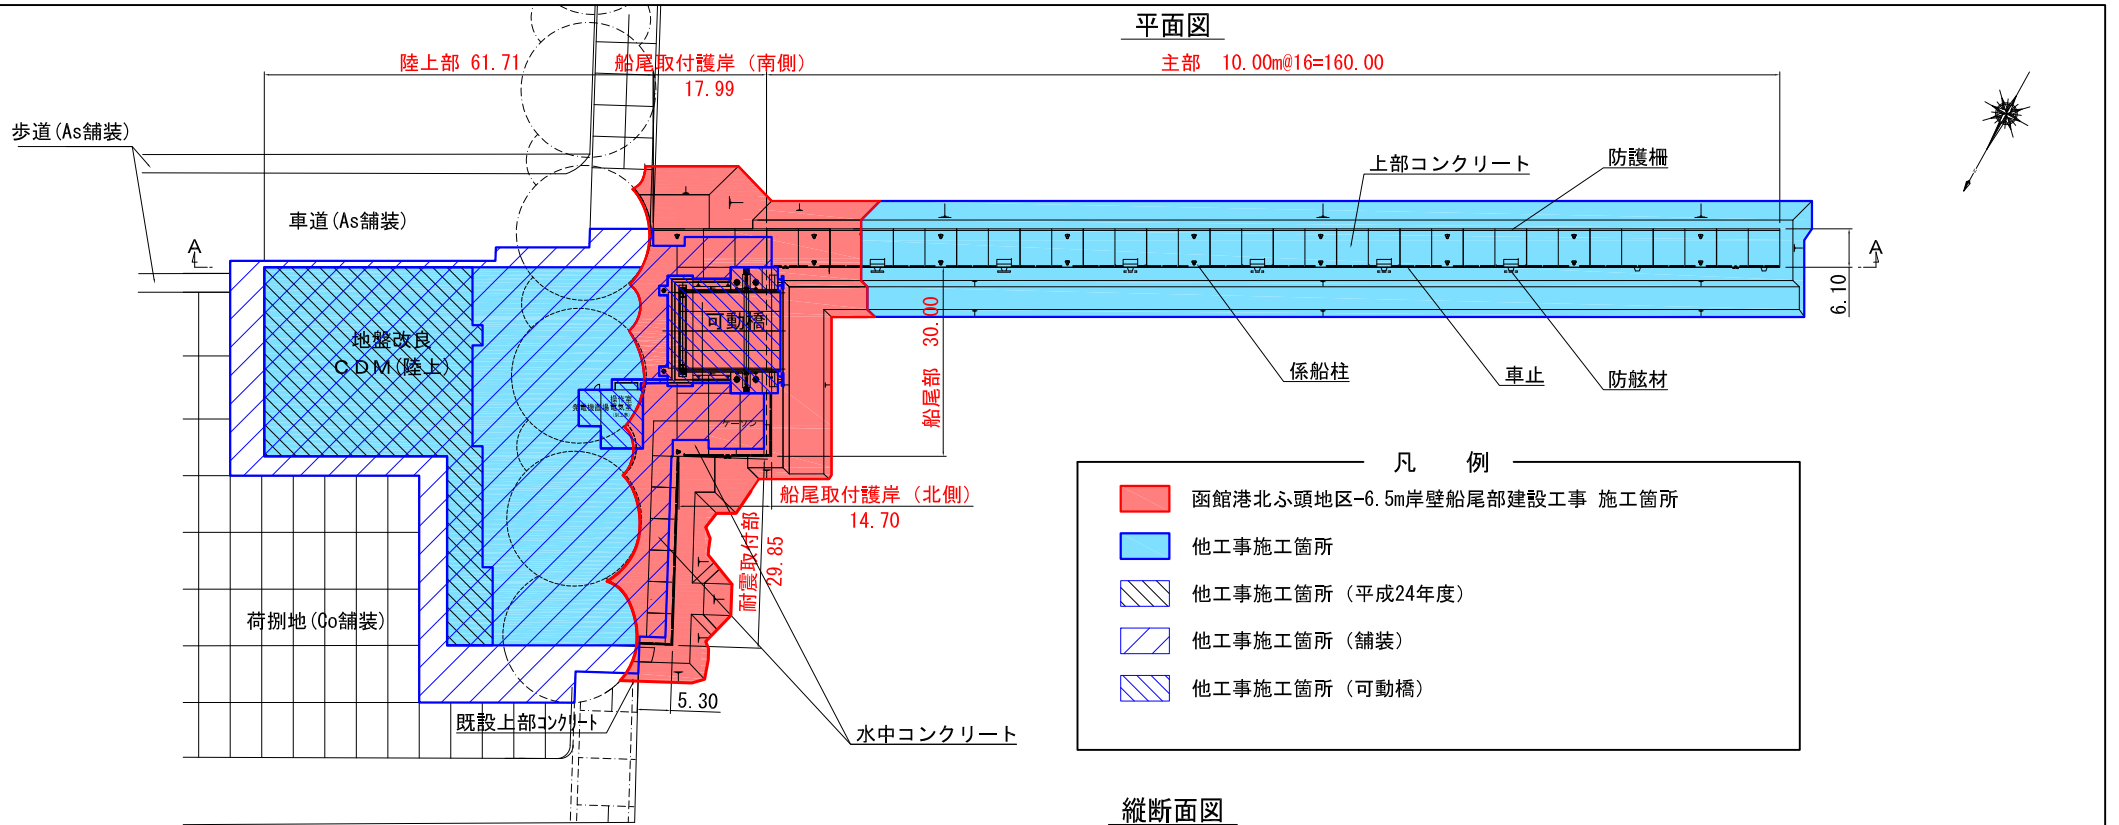

縦断面図

A-A断面

